


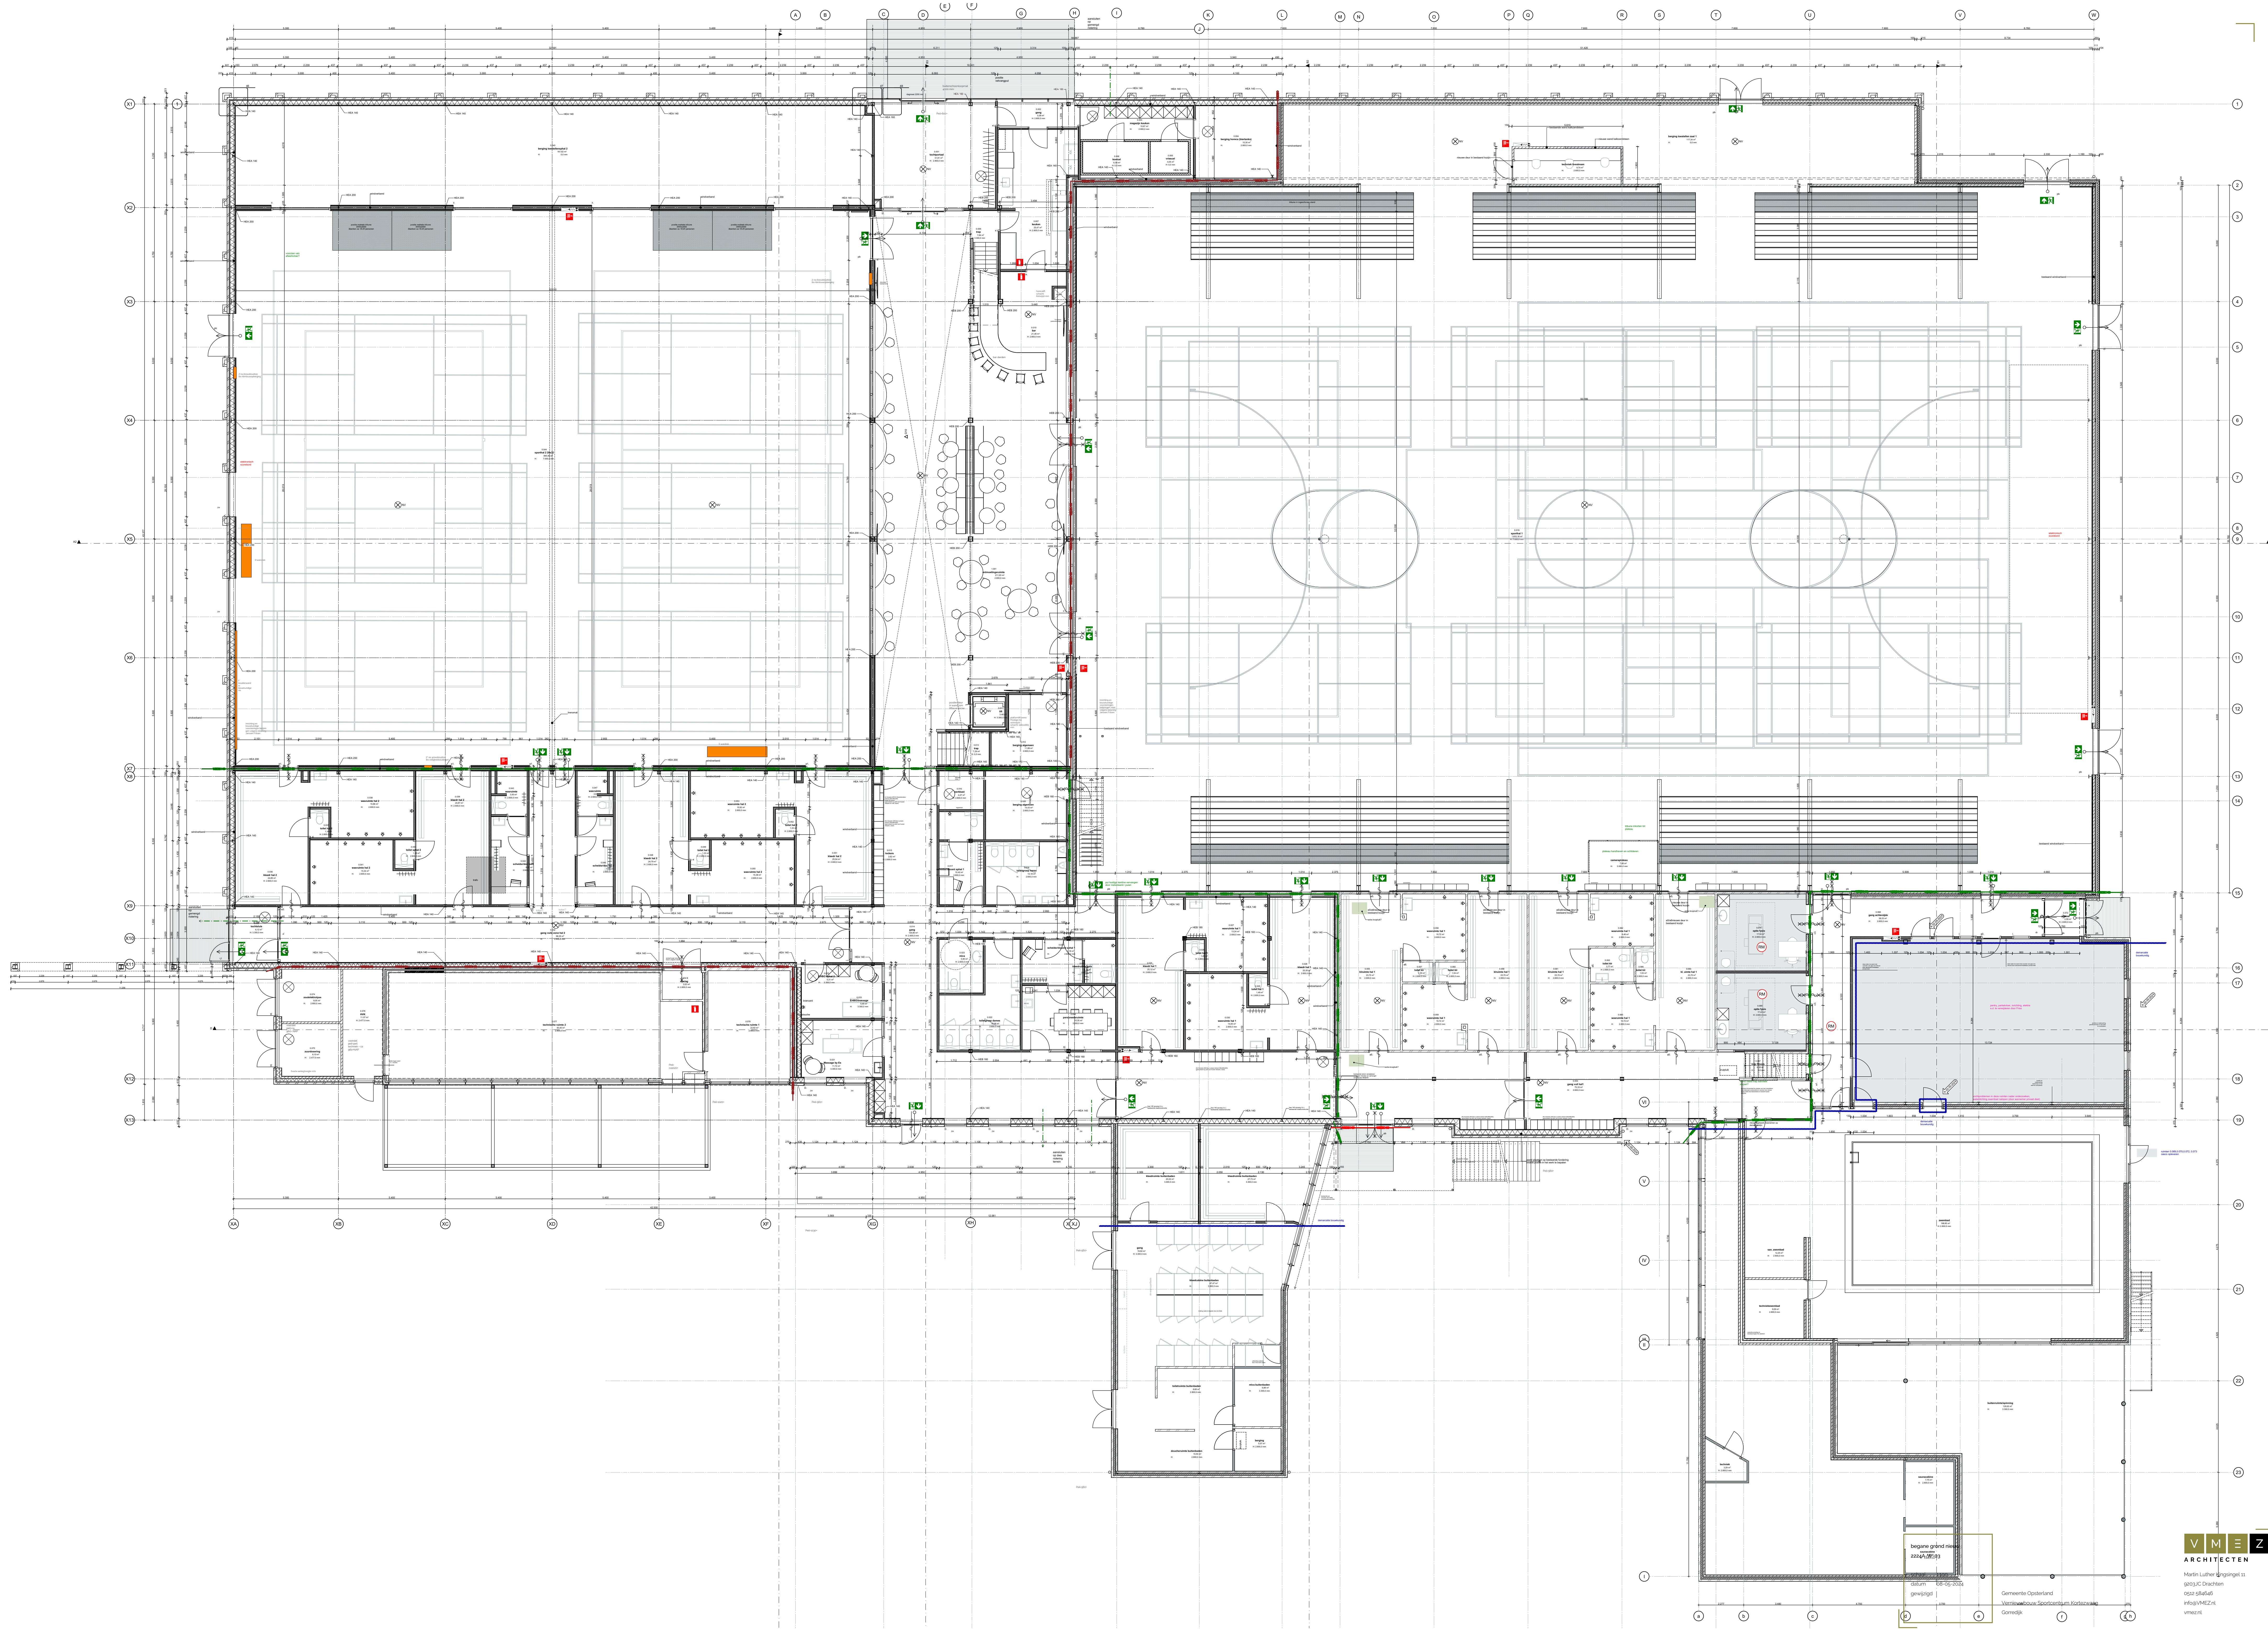

begane grond met
2224/2053

datum 10-10-2024
gewijzigd 1

Gemeente Opsterland
Verenigings- en Sportcentrum Kortoweg
Gorredijk